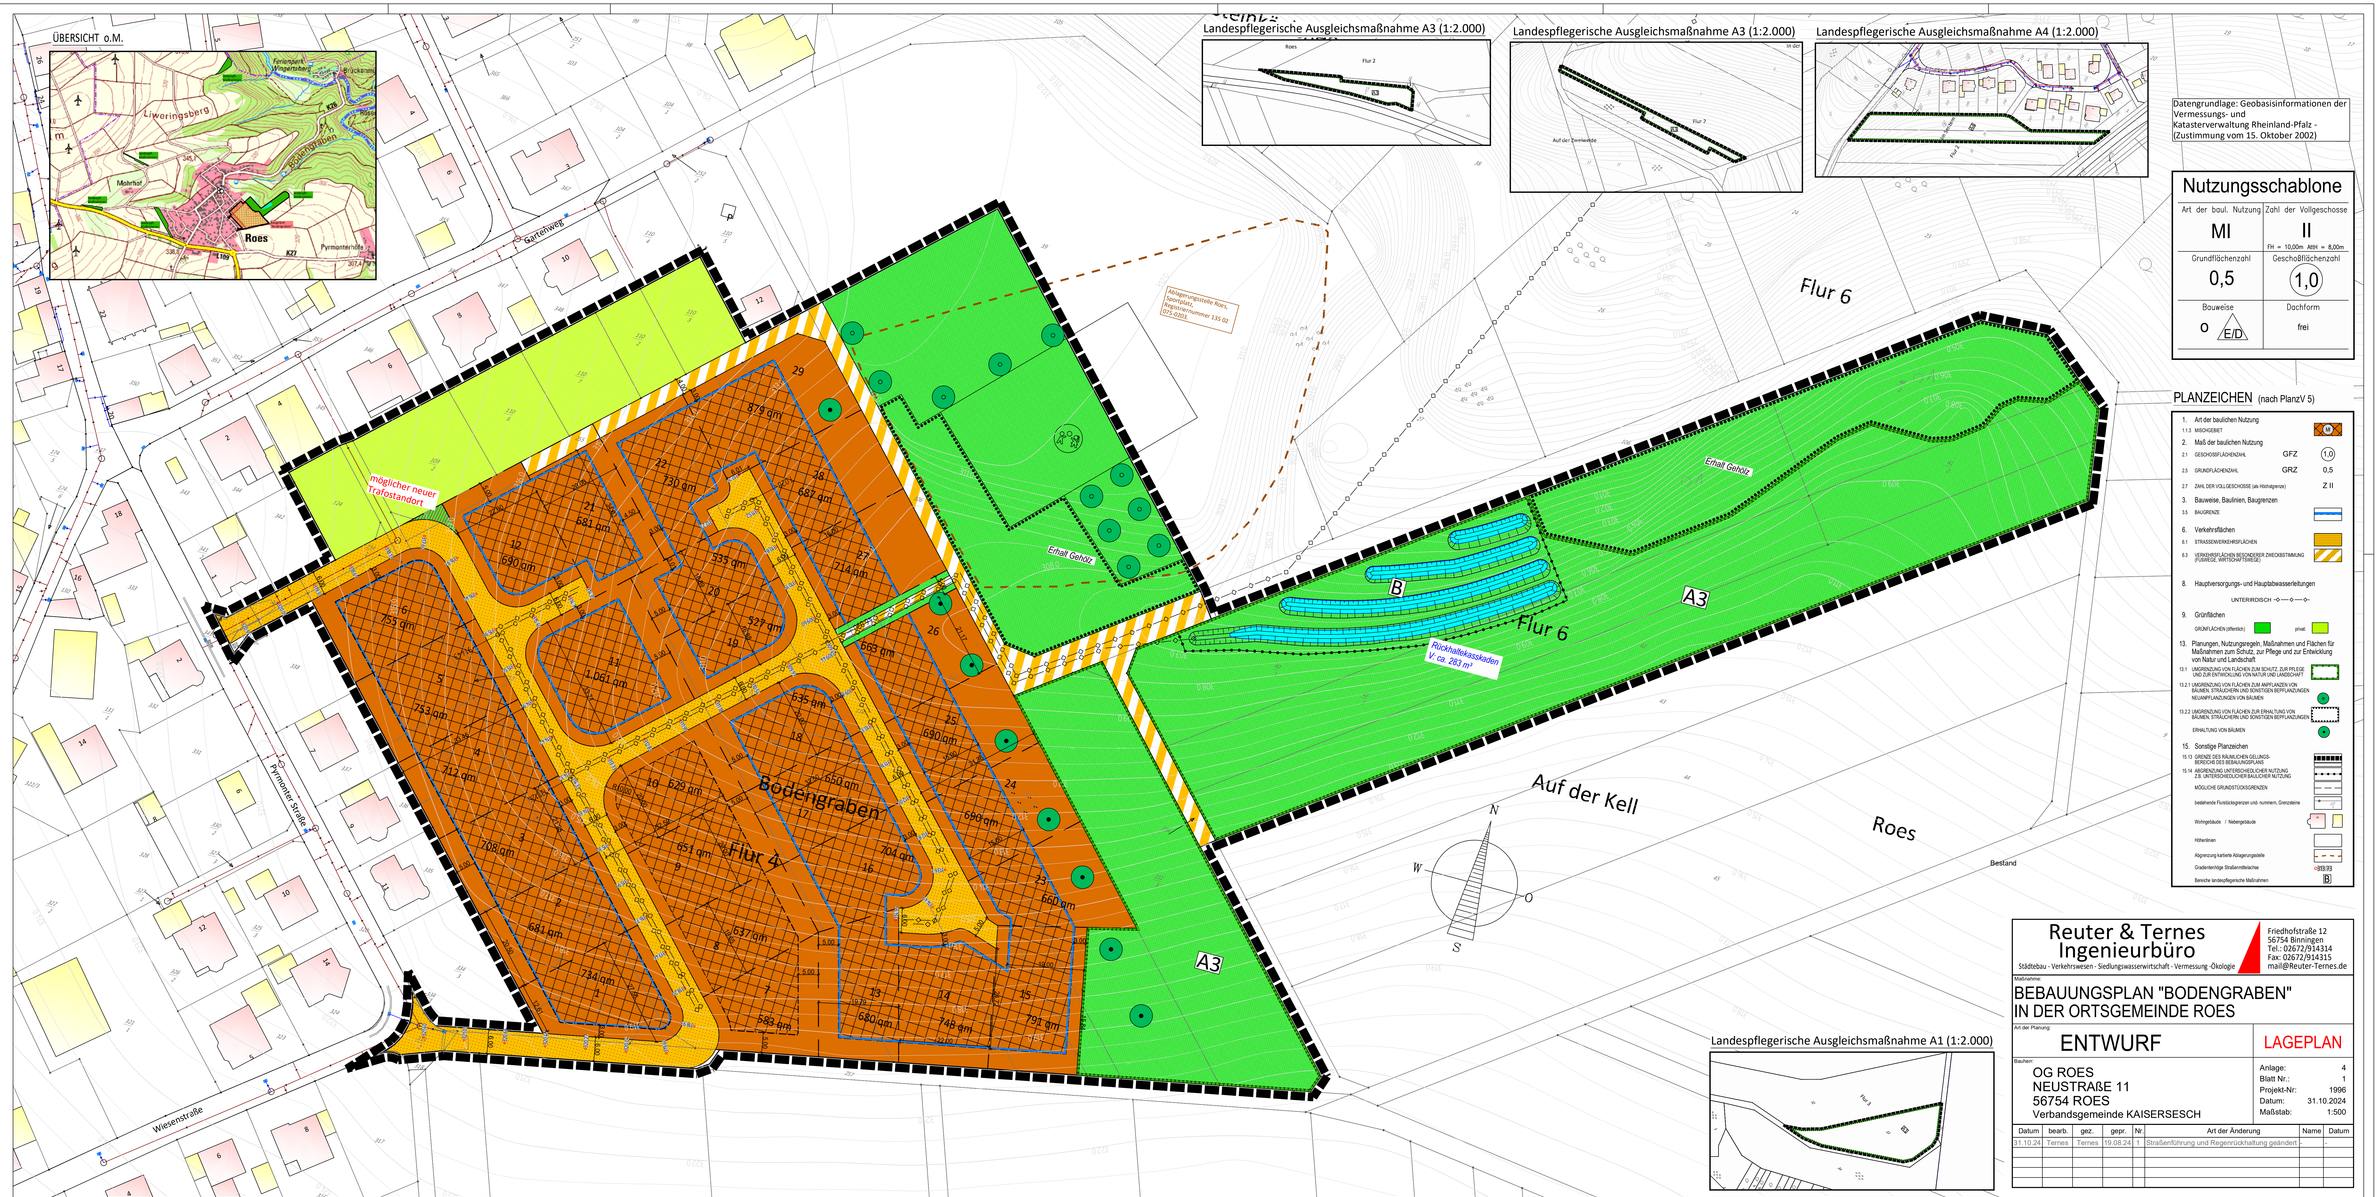
ÜBERSICHT o.M.
Landespflegerische Ausgleichsmaßnahme A3 (1:2.000)
Landespflegerische Ausgleichsmaßnahme A3 (1:2.000)
Landespflegerische Ausgleichsmaßnahme A4 (1:2.000)
Landespflegerische Ausgleichsmaßnahme A1 (1:2.000)
Datengrundlage: Geobasisinformationen der Vermessungs- und Katasterverwaltung Rheinland-Pfalz - (Zustimmung vom 15. Oktober 2002)
Nutzungsschablone
Art der baul. Nutzung
MI
Zahl der Vollgeschosse
II
FH = 10,00m ABH = 8,00m
Grundflächenzahl
0,5
Geschoßflächenzahl
1,0
Bauweise
o E/D
Dachform
frei
PLANZEICHEN (nach PlanzV 5)
Roes
Bodengraben
Flur 4
Flur 6
Auf der Kell
Pyrmonter Straße
Wiesenstraße
Gartenweg
möglicher neuer Trafostandort
Erhalt Gehölz
Rückhaltekaskaden V ca. 283 m³
A3
B
Ablagerungsstelle Roes, Flurstück, Flurstücksnummer 135 (0) (0715-0202)
Bestand
N
W
O
S
Reuter & Ternes Ingenieurbüro
Städtebau - Verkehrswesen - Siedlungswasserwirtschaft - Vermessung -Ökologie
Friedhofstraße 12
56754 Binningen
Tel.: 02672/914314
Fax: 02672/914315
mail@Reuter-Ternes.de
Maßnahme:
BEBAUUNGSPLAN "BODENGRABEN"
IN DER ORTSGEMEINDE ROES
Art der Planung:
ENTWURF
LAGEPLAN
Bauherr:
OG ROES
NEUSTRAßE 11
56754 ROES
Verbandsgemeinde KAISERSESCH
Anlage: 4
Blatt Nr.: 1
Projekt-Nr: 1996
Datum: 31.10.2024
Maßstab: 1:500
Datum | bearb. | gez. | gepr. | Nr. | Art der Änderung | Name | Datum
31.10.24 | Ternes | Ternes | 19.08.24 | 1 | Straßenführung und Regenrückhaltung geändert | - | -